

z dnia 30 października 2019 r.

**w sprawie przystąpienia do sporządzenia zmiany miejscowego planu zagospodarowania przestrzennego wsi
Stryszawa**

Na podstawie art. 18. ust. 2 pkt 5 ustawy z dnia 8 marca 1990 r. o samorządzie gminnym (tekst jednolity Dz. U. z 2019 r. poz. 506 ze zmianami) oraz art. 14 ust. 1 i 4 i art. 27 ustawy z dnia 27 marca 2003 r. o planowaniu i zagospodarowaniu przestrzennym (tekst jednolity Dz. U. z 2018 r. poz. 1945 ze zmianami), Rada Gminy Stryszawa uchwala, co następuje:

§ 1.1. Po przeprowadzeniu czynności określonych w art. 14 ust. 5 ustawy z dnia 27 marca 2003 roku o planowaniu i zagospodarowaniu przestrzennym (tekst jednolity Dz. U. z 2018 r. poz. 1945 ze zmianami), przystępuje się do zmiany miejscowego planu zagospodarowania przestrzennego wsi Stryszawa przyjętego Uchwałą Nr XIII/102/16 Rady Gminy Stryszawa z dnia 29 stycznia 2016 roku (Dz. Urz. Województwa Małopolskiego z dnia 12 lutego 2016 r., poz. 1125).

2. Zmiana planu dotyczyć będzie:

- 1) ustaleń ogólnych tekstu planu dla wszystkich terenów objętych miejscowym planem zagospodarowania przestrzennego wsi Stryszawa, zawartych w rozdz. 2 §11 pkt 11 i przedstawionych na załączniku graficznym nr 1 do niniejszej uchwały;
- 2) ustaleń szczegółowych tekstu planu dla terenu oznaczonego w planie obowiązującym symbolem 1U2 i przedstawionego na załączniku graficznym nr 2 do niniejszej uchwały;
- 3) ustaleń szczegółowych tekstu planu dla terenu oznaczonego w planie obowiązującym symbolem 2UT i przedstawionego na załączniku graficznym nr 3 do niniejszej uchwały;
- 4) rysunku planu i ustaleń szczegółowych tekstu planu dla części terenu oznaczonego w planie obowiązującym symbolem 35MNU2 i przedstawionego na załączniku graficznym nr 4 do niniejszej uchwały;
- 5) ustaleń szczegółowych tekstu planu dla terenu oznaczonego w planie obowiązującym symbolem 7P/U i przedstawionego na załączniku graficznym nr 5 do niniejszej uchwały.

§ 2. Zmiana miejscowego planu zagospodarowania przestrzennego wsi Stryszawa będzie wykonana zgodnie z art. 15 ust. 2 ustawy z dnia 27 marca 2003 roku o planowaniu i zagospodarowaniu przestrzennym (tekst jednolity Dz. U. z 2018 r. poz. 1945 ze zmianami).

§ 3. Granice terenów objętych zmianą miejscowego planu zagospodarowania przestrzennego wsi Stryszawa przedstawiono na załącznikach graficznych Nr 1 do 5 do niniejszej uchwały.


§ 4. Wykonanie uchwały powierza się Wójtowi Gminy Stryszawa.

§ 5. Uchwała wchodzi w życie z dniem podjęcia.



Przewodnicząca Rady Gminy

Krzysztof
Krystyna Wajdzik

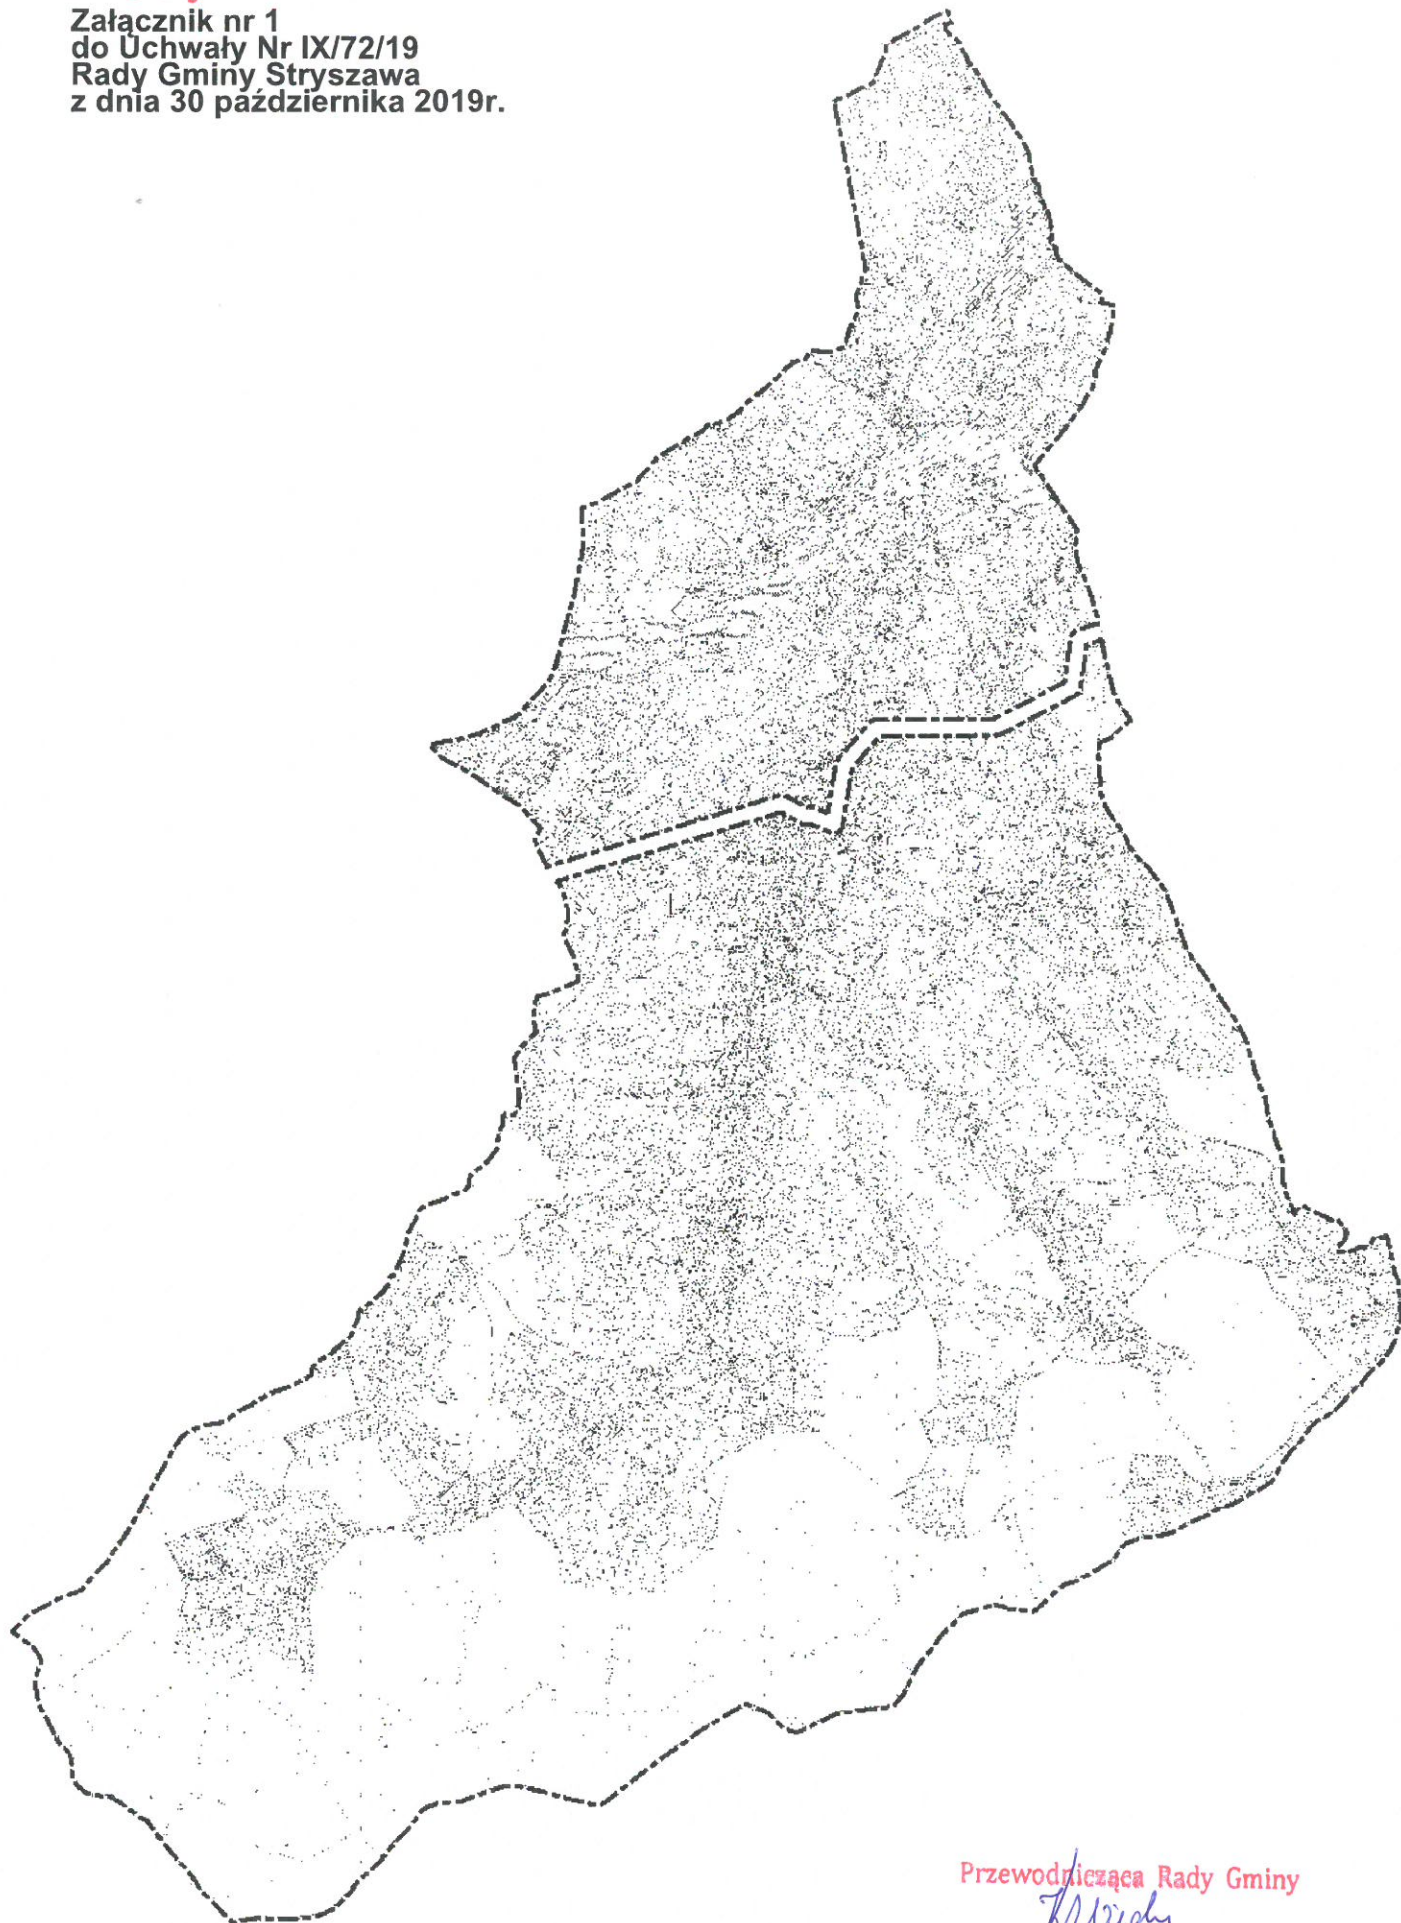


Przewodnicząca Rady Gminy

Kryszyna
mgr Krystyna Wajdzik

Rada Gminy Stryżawa


Załącznik nr 2
do Uchwały Nr IX/72/19
Rady Gminy Stryżawa
z dnia 30 października 2019r.

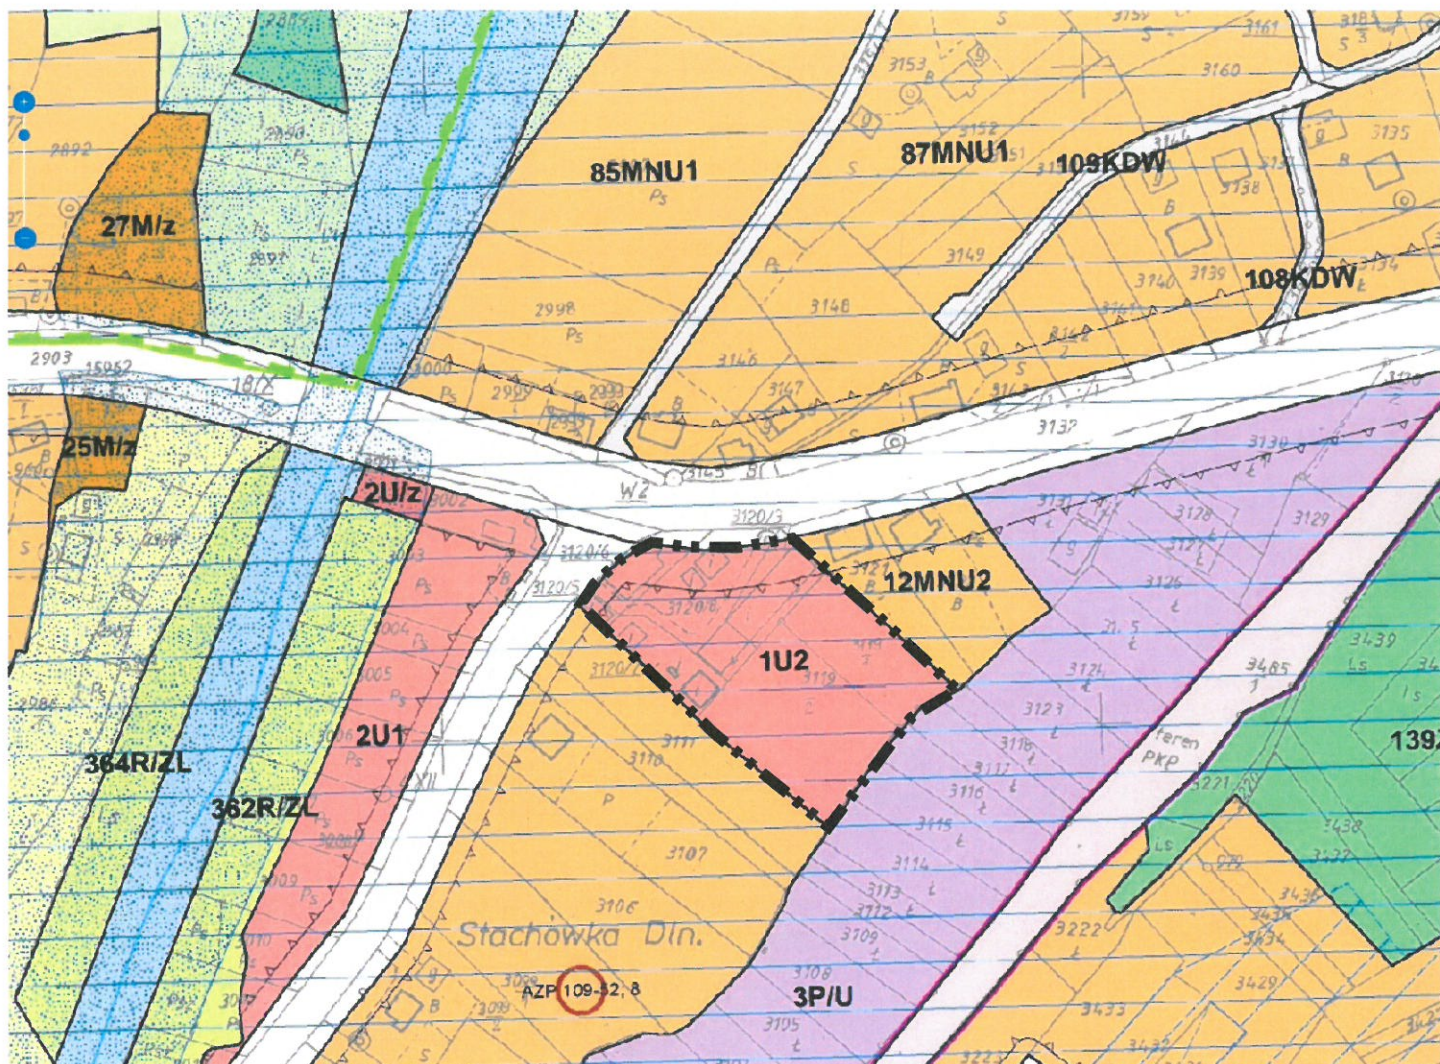

GRANICA OBSZARU OBJĘTEGO ZMIANĄ PLANU

Przewodnicząca Rady Gminy
K. Wajdzik
mgr Krystyna Wajdzik


**Załącznik nr 3
do Uchwały Nr IX/72/19
Rady Gminy Stryszawa
z dnia 30 października 2019r.**

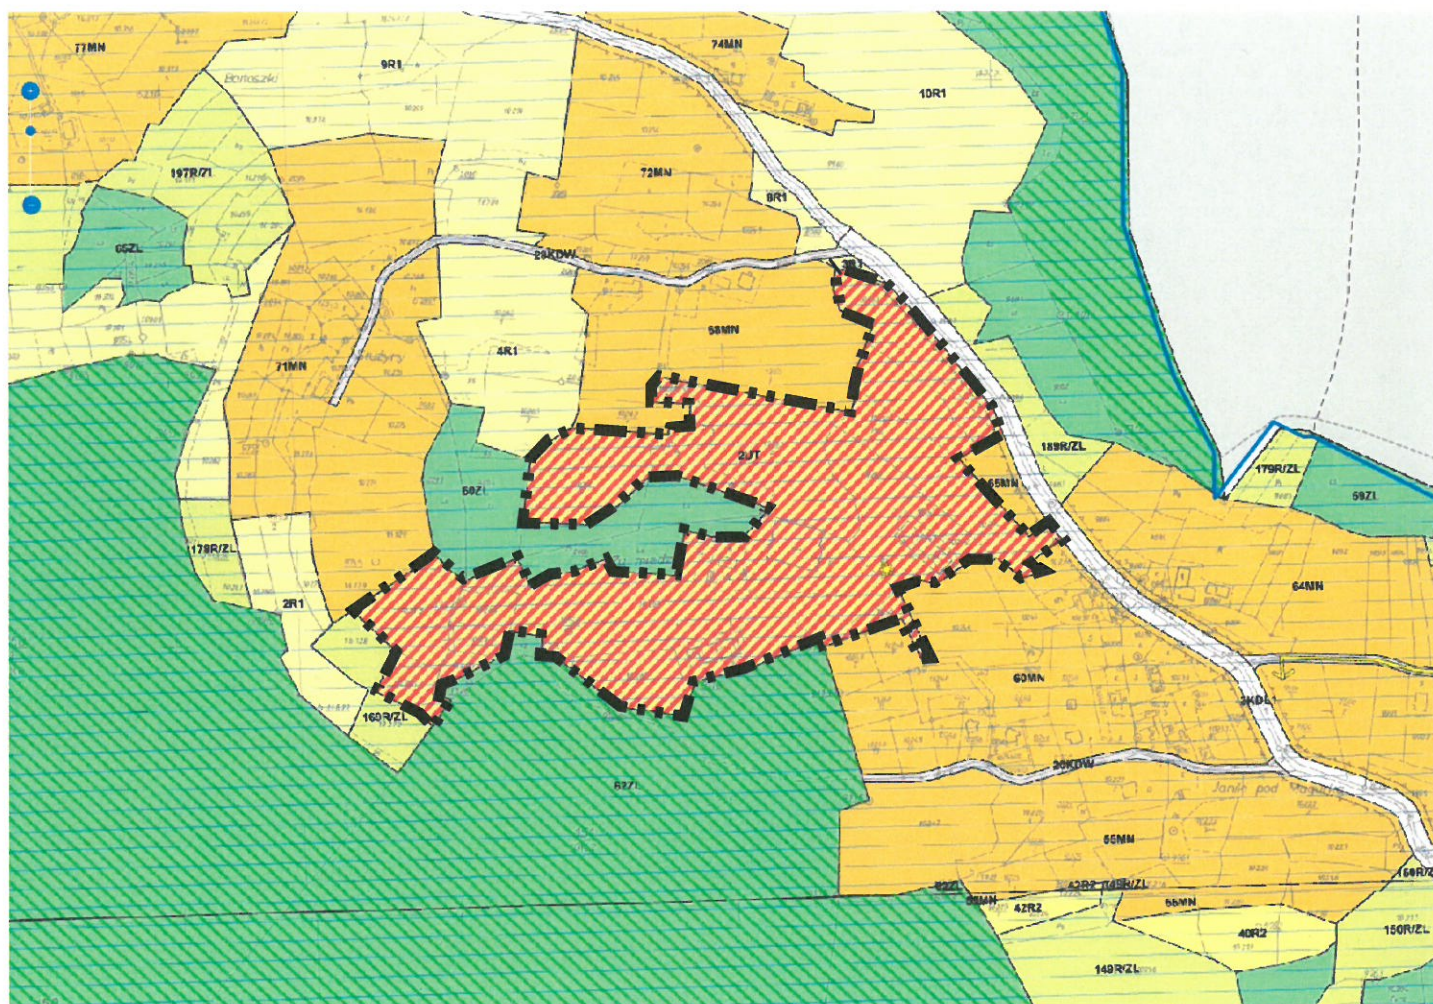

Przewodnicząca Rady Gminy
Krzysztof
mgr Krystyna Wajdzik

Rada Gminy Stryżawa


Załącznik nr 4
do Uchwały Nr IX/72/19
Rady Gminy Stryżawa
z dnia 30 października 2019r.

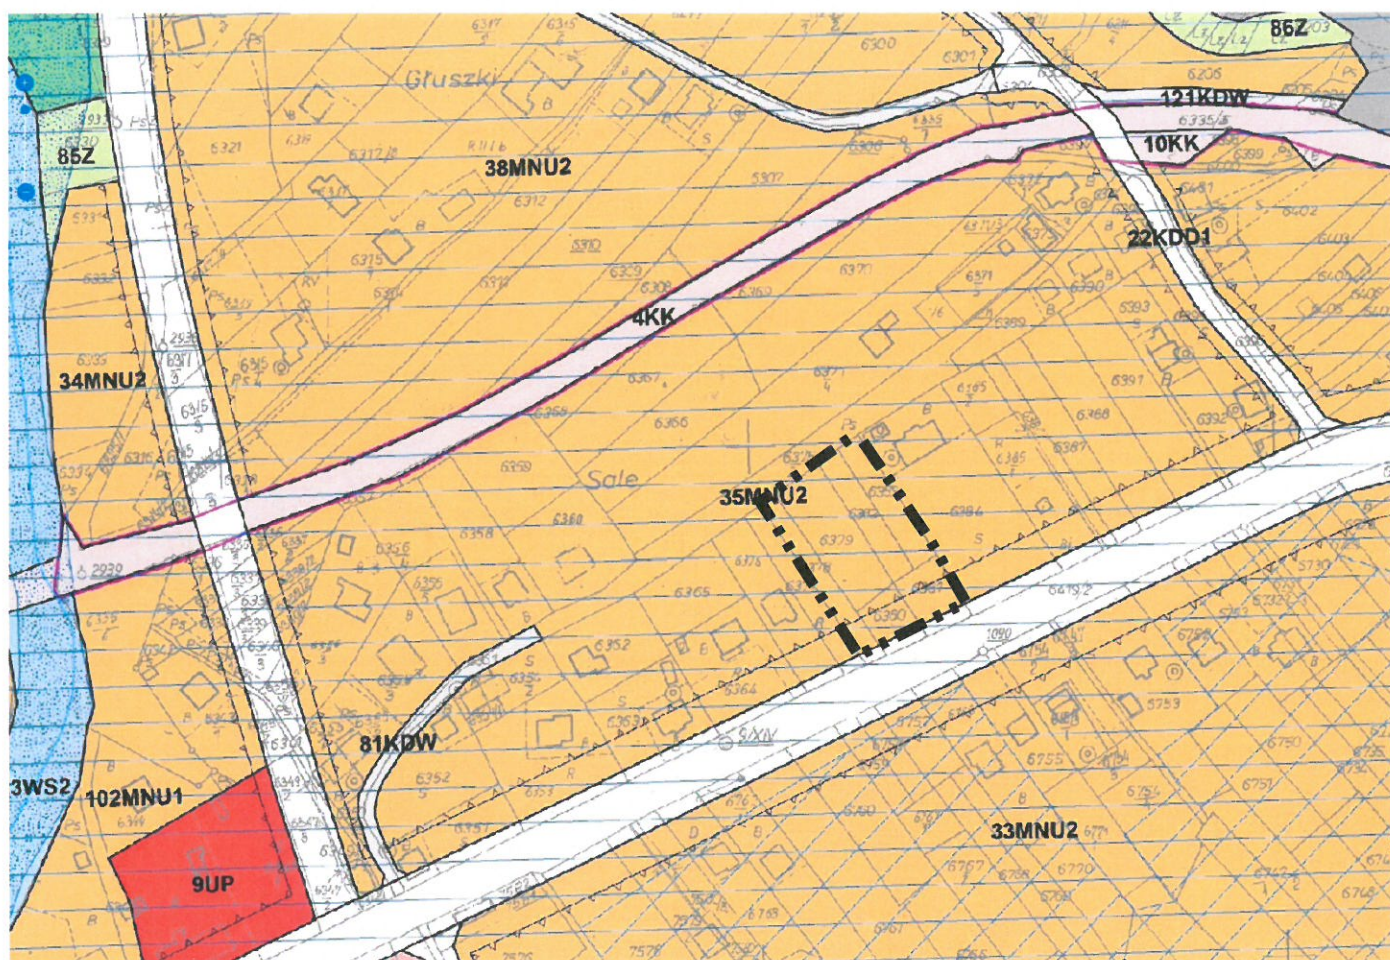

GRANICA OBSZARU OBJĘTEGO ZMIANĄ PLANU

Przewodnicząca Rady Gminy
Kryszyna Wajdzik
mgr Krystyna Wajdzik

**Załącznik nr 5
do Uchwały Nr IX/72/19
Rady Gminy Stryszawa
z dnia 30 października 2019r.**

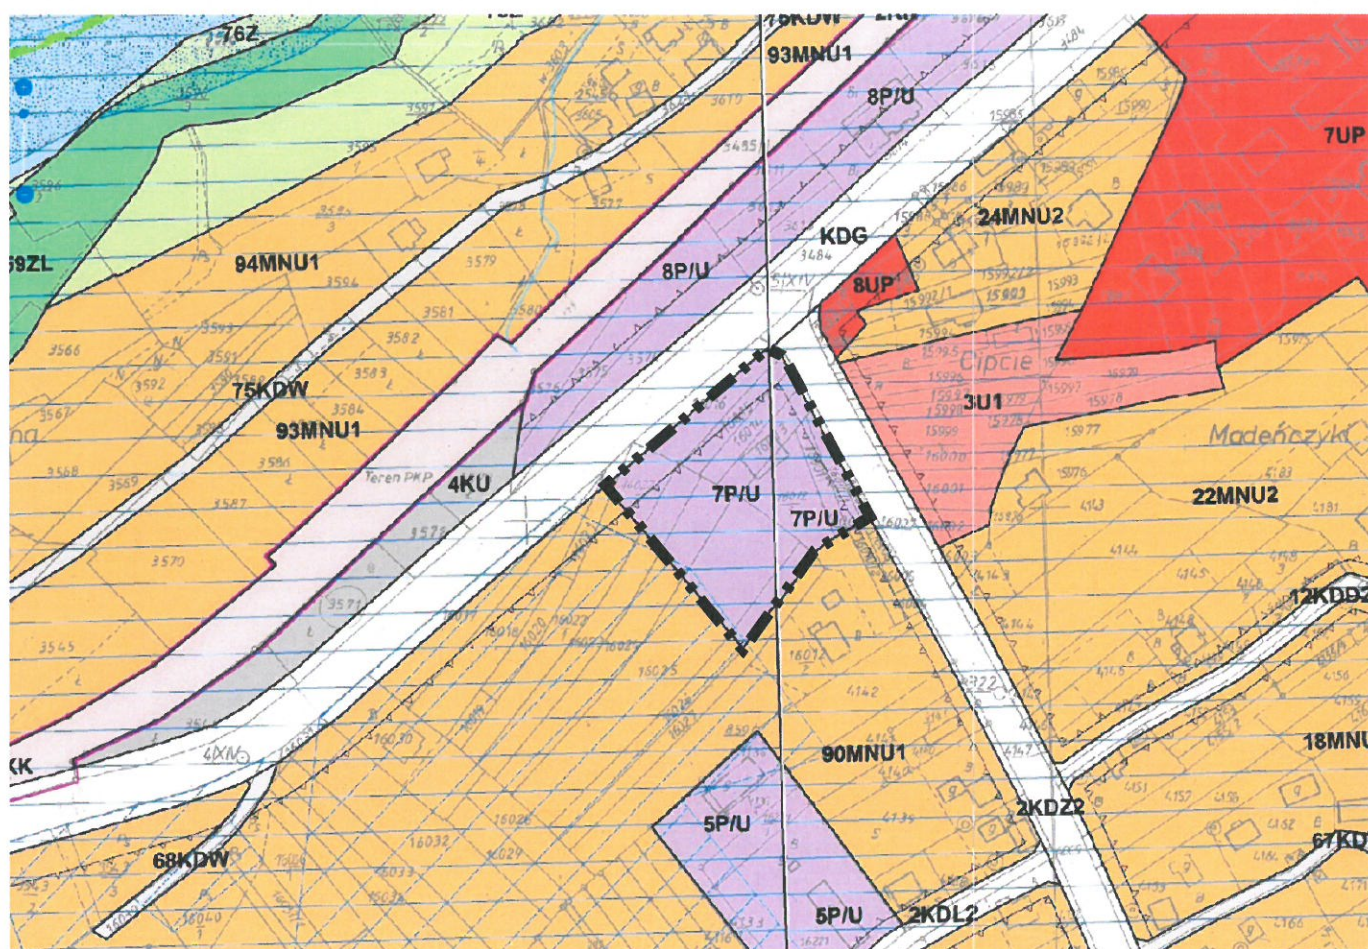

GRANICA OBSZARU OBJĘTEGO ZMIANĄ PLANU

Przewodnicząca Rady Gminy
Krzysztof
mgr Krystyna Wajdzik