

Załącznik nr 1
do Uchwały Nr
Rady Gminy Stryszawa
z dnia 2020r.

DO WYŁOŻENIA DO WGLĄDU PUBLICZNEGO

GMINA STRYSZAWA


ZMIANA MIEJSCOWEGO PLANU ZAGOSPODAROWANIA PRZESTRZENNEGO WSI STRYSZAWA

USTALENIA ZMIANY PLANU

SKALA 1:1000



GRANICA OBSZARU OBJĘTEGO ZMIANĄ
PLANU, STANOWIĄCA RÓWNOCZESNIE LINIĘ
ROZGRANICZAJĄCĄ TERENY O RÓŻNYM
PRZEZNACZENIU

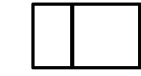


OBSZARY DLA KTÓRYCH ZOSTAŁY
WPROWADZONE ZMIANY W TEKŚCIE MPZP



TERENY ZABUDOWY MIESZKANIOWEJ
JEDNORODZINNEJ I USŁUGOWEJ




NIEPRZEKRACZALNA LINIA ZABUDOWY

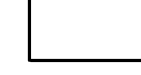

STREFA OCHRONY UJECIA WODY POWIERZCHNIOWEJ
Z POTOKU STRYSZAWKA - TEREN OCHRONY
POŚREDNIEJ - CAŁY OBSZAR ZMIANY PLANU


OZNACZENIA INFORMACYJNE WYNIKAJĄCE
Z USTALEN OBOWIĄZUJĄCEGO PLANU

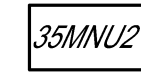

TERENY ZABUDOWY MIESZKANIOWEJ
JEDNORODZINNEJ I USŁUGOWEJ




TERENY KOMUNIKACJI - DROGI PUBLICZNE

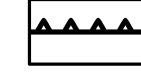



NIEPRZEKRACZALNA LINIA ZABUDOWY

WYRYS ZE STUDIUM UWARUNKOWAŃ I KIERUNKÓW
ZAGOSPODAROWANIA PRZESTRZENNEGO GMINY STRYSZAWA

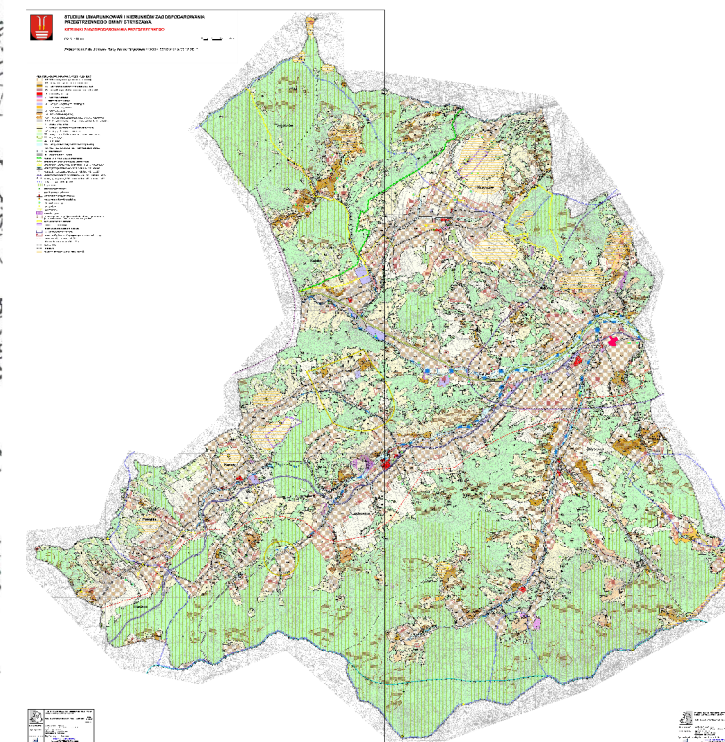

KIERUNKI ZAGOSPODAROWANIA PRZESTRZENNEGO

MU1, MU2 - tereny zabudowy mieszkaniowo - usługowej

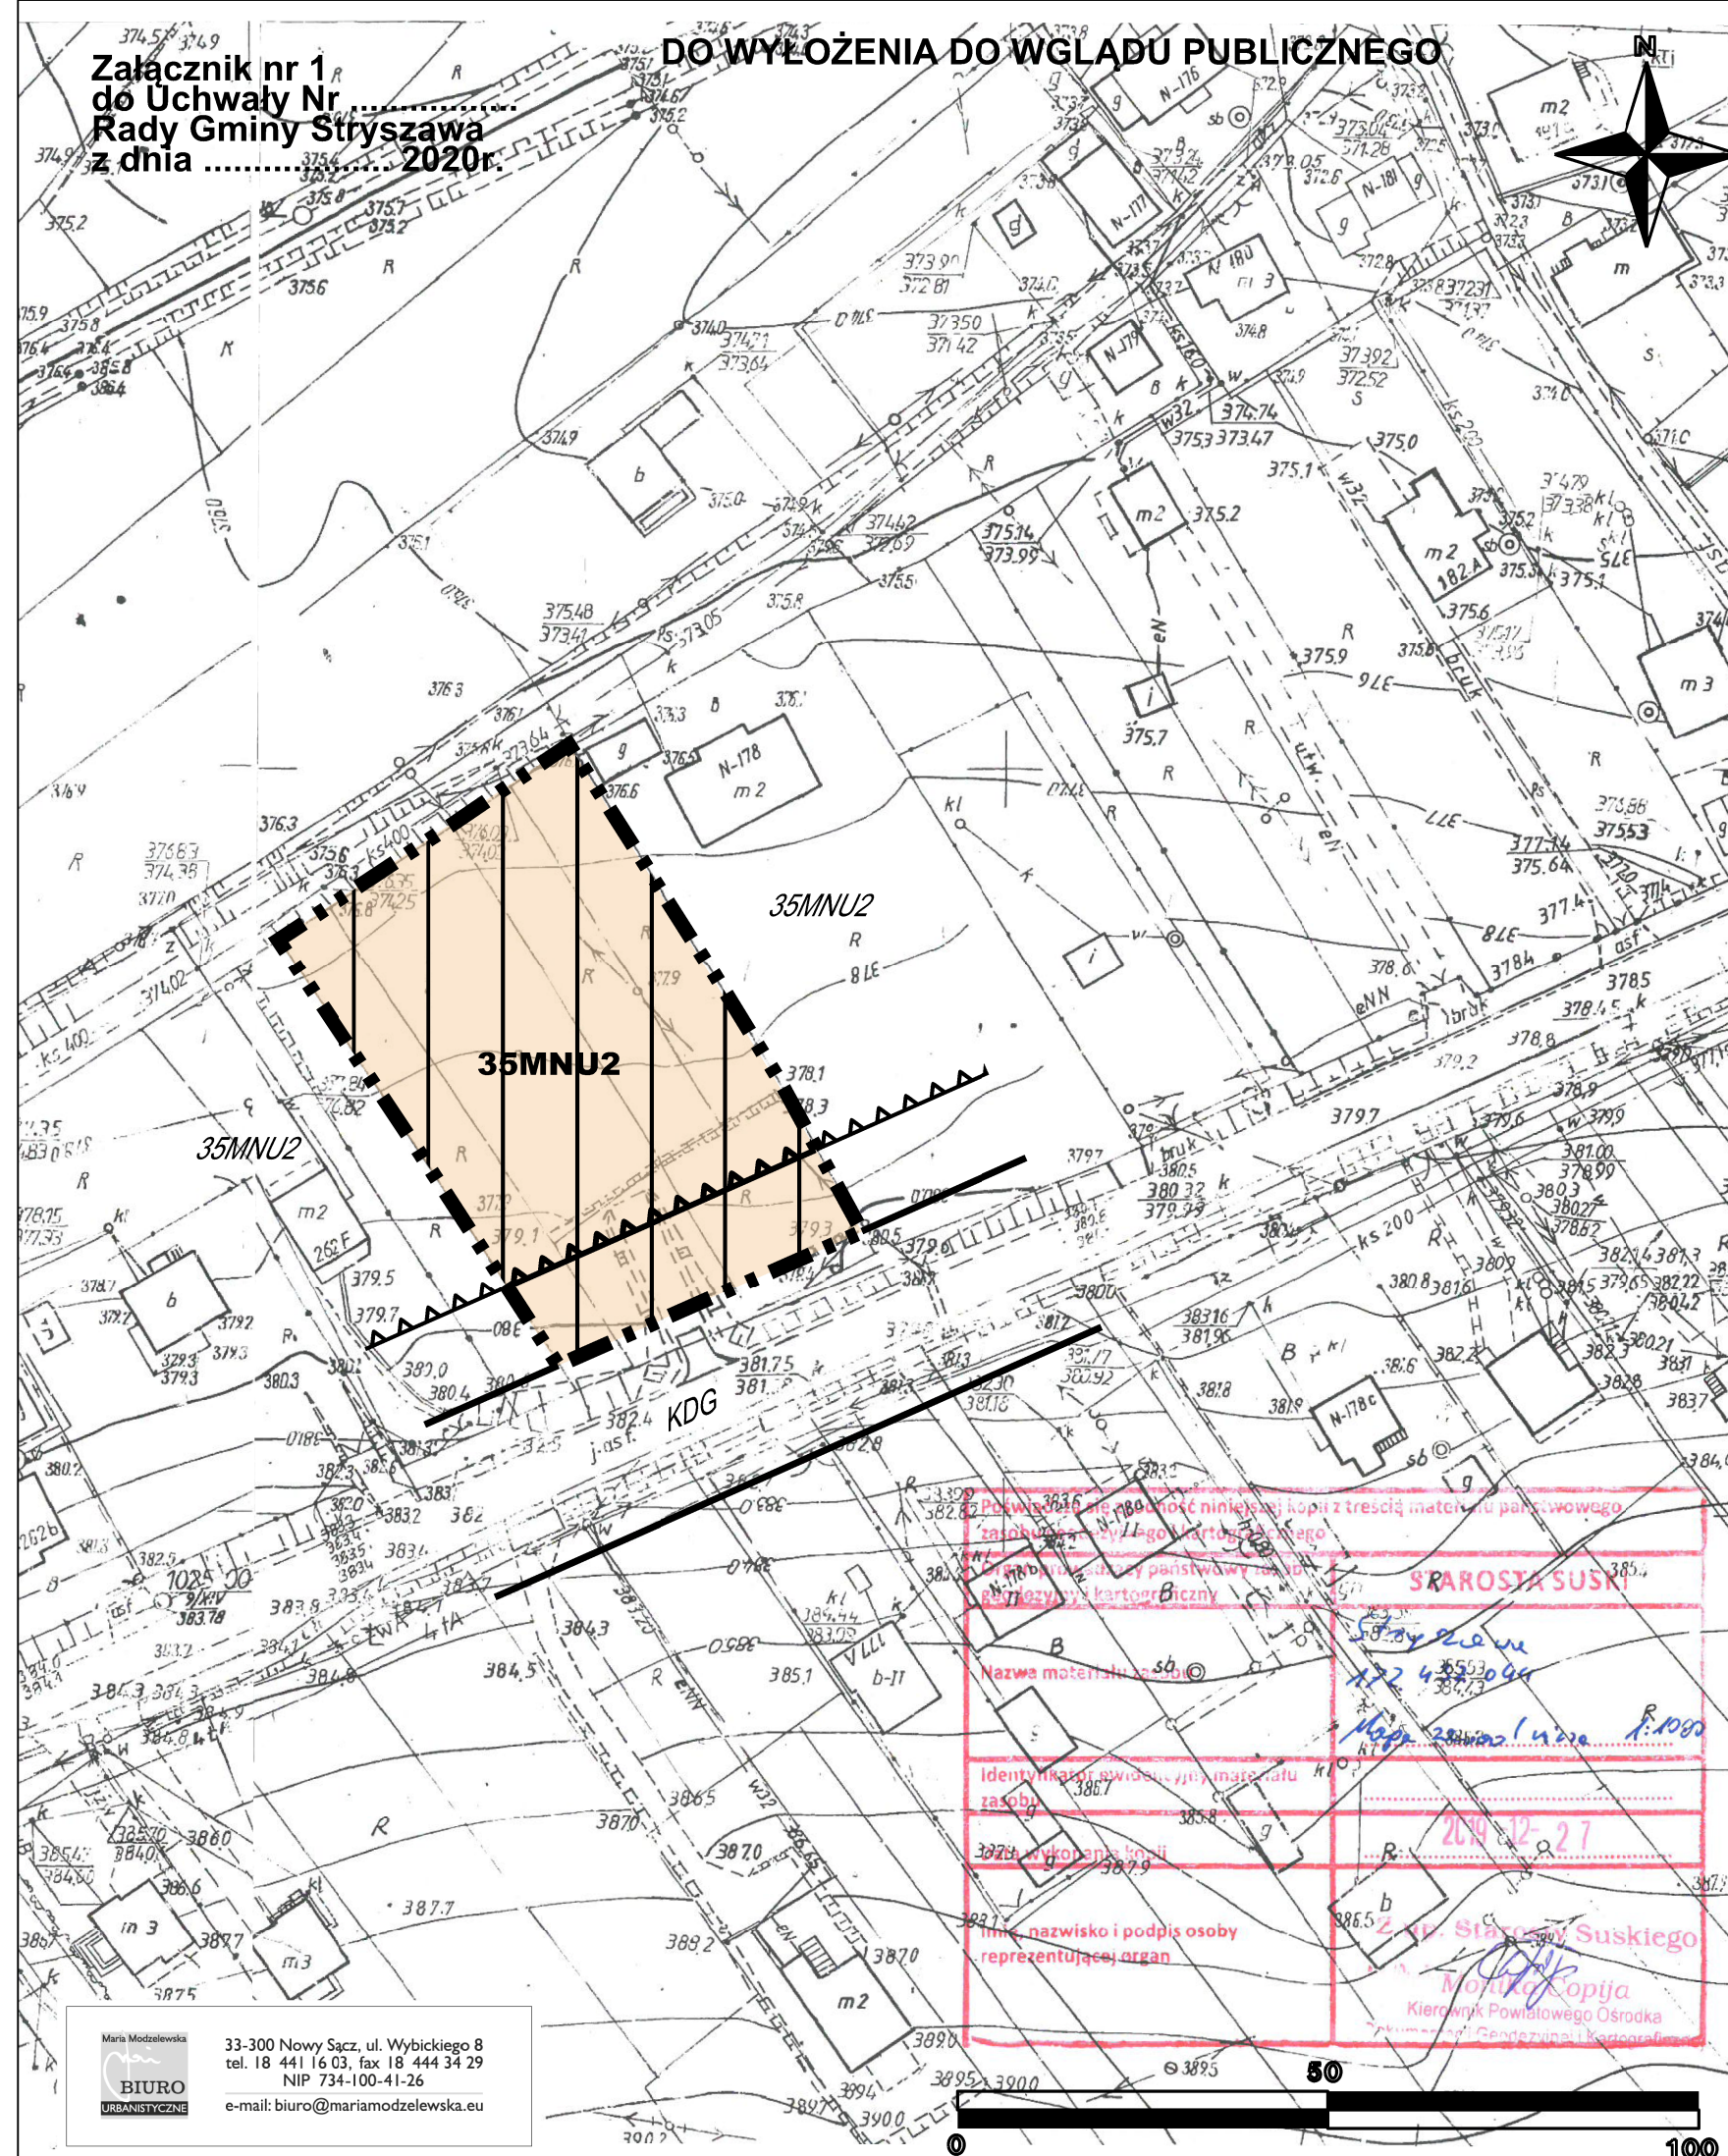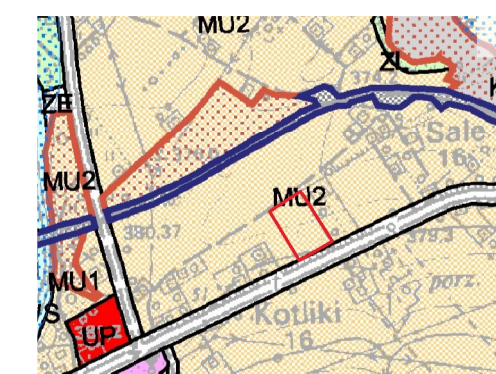

Maria Modzelewska
33-300 Nowy Sącz, ul. Wybickiego 8
tel. 18 441 16 03, fax 18 444 34 29
NIP 734-100-41-26
e-mail: biuro@mariamodzelewska.eu