

z dnia 29 maja 2020 r.

w sprawie przystąpienia do sporządzenia zmiany miejscowego planu zagospodarowania przestrzennego wsi Stryżawa zatwierdzonego Uchwałą Nr XIII/102/16 Rady Gminy Stryżawa z dnia 29 stycznia 2016 roku.

Na podstawie art. 18 ust. 2 pkt 5 ustawy z dnia 8 marca 1990 r. o samorządzie gminnym (tekst jednolity Dz. U. z 2020 r. poz. 713) oraz art. 14 w związku z art. 27 ustawy z dnia 27 marca 2003 r. o planowaniu i zagospodarowaniu przestrzennym (tekst jednolity Dz. U. z 2020 r. poz. 293 ze zmianami) - na wniosek Wójta Gminy Stryżawa, Rada Gminy Stryżawa uchwala, co następuje:

§ 1.1. Przystępuje się do sporządzenia zmiany miejscowego planu zagospodarowania przestrzennego wsi Stryżawa zatwierdzonego Uchwałą Nr XIII/102/16 Rady Gminy Stryżawa z dnia 29 stycznia 2016 roku (opublikowaną w Dzienniku Urzędowym Województwa Małopolskiego z 2016 roku, poz. 1125 z dnia 12 lutego 2016 roku).

2. Granice obszaru objętego zmianą planu miejscowego, o której mowa w ust. 1, określa załącznik Nr 1 do uchwały.

§ 2. Wykonanie uchwały powierza się Wójtowi Gminy Stryżawa.

§ 3. Uchwała wchodzi w życie z dniem podjęcia.




Przewodnicząca Rady Gminy

Krzysztof
Krystyna Wajdzik

Załącznik nr 1
do uchwały nr XIV/111/20
Rady Gminy Stryszawa
z dnia 29 maja 2020 r.

SKALA 1:2000

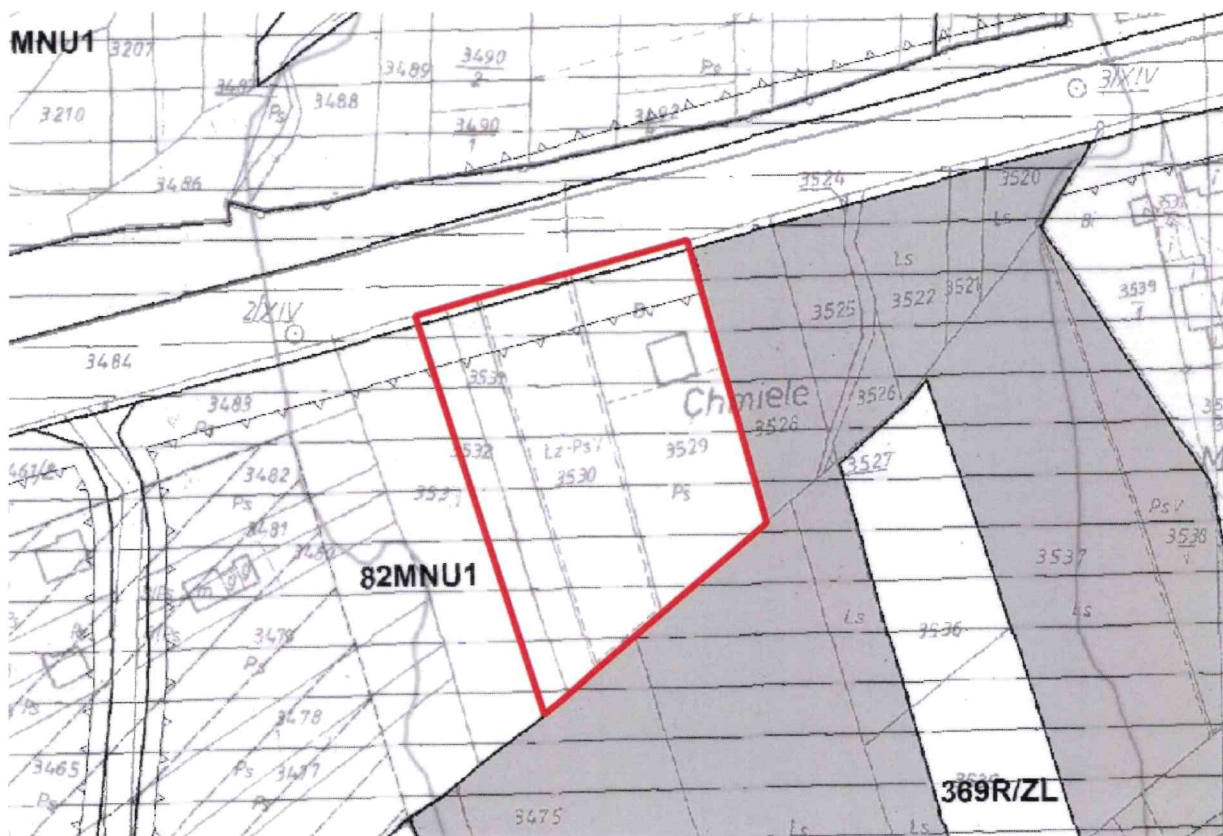

0 25 50 75 100 m

 Granica obszaru objętego przystąpieniem do sporządzenia mpzp

Przewodnicząca Rady Gminy
Krzyszyna Wajdzik
mgr Krystyna Wajdzik