


ZMIANA MIEJSCOWEGO PLANU ZAGOSPODAROWANIA PRZESTRZENNEGO WSI STRYSZAWA

Załącznik nr....do Uchwały Rady Gminy Stryszawa Nr.....z dnia

WYRYS ZE STUDIUM

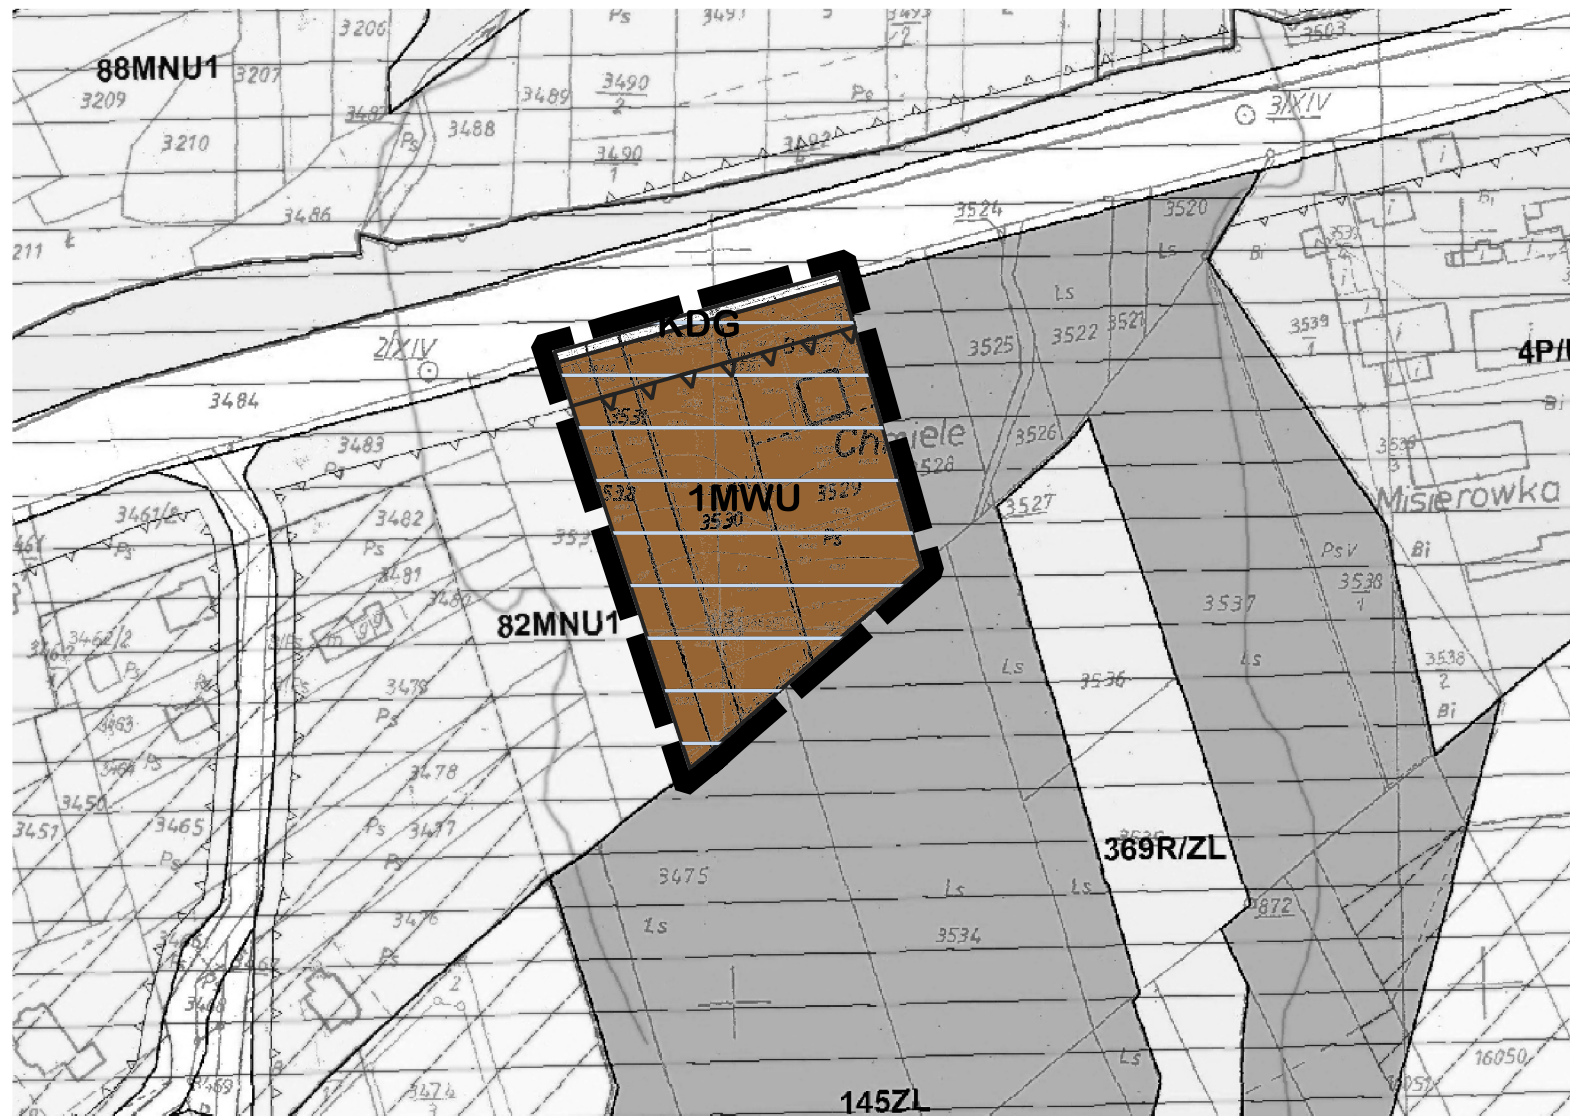

KIERUNKI ZAGOSPODAROWANIA PRZESTRZENNEGO

- | | |
|--|---|
| | MU1, MU2 - tereny zabudowy mieszkaniowo - usługowej |
| | MN - tereny zabudowy mieszkaniowej jednorodzinnej |
| | M/g - tereny istniejącej zabudowy w terenach osuwiskowych |
| | M/x - tereny istniejącej zabudowy w obszarach czynnych osuwisk |
| | UP - tereny usług publicznych |
| | UK - tereny usług sakralnych |
| | U - tereny zabudowy usługowej |
| | U/P - tereny zabudowy usługowo - produkcyjnej |
| | UT1-UT5 - tereny usług turystyki |
| | US - tereny usług sportu |
| | RM - tereny zabudowy zagrodowej |
| | RM/g - tereny istniejącej zabudowy zagrodowej w terenach osuwiskowych |
| | E, T, W, K - tereny inwestycji z zakresu infrastruktury technicznej i komunalnej |
| | R1 - tereny gruntów rolnych |
| | R2 - tereny gruntów rolnych predysponowanych do zalesień |
| | R/ZL - tereny gruntów rolnych do zalesienia |
| | ZE - tereny gruntów rolnych o szczególnym znaczeniu ekologicznym |
| | ZC - tereny cmentarzy |
| | ZL - tereny lasów |
| | WS - terenów wód śródlądowych wraz z biologiczną obudową |
| | KDG, KDZ1, KDZ2, KDL1, KDL2, KDD - tereny komunikacji drogowej |
| | KK - tereny kolejowe |
| | KU - tereny komunikacji - parkingi |
| | granica Parku Krajobrazowego Beskidu Małego |
| | granica otuliny Parku Krajobrazowego Beskidu Małego |
| | granica obszaru ochrony siedlisk Natura 2000 PLH 240023 "Beskid Mały" |
| | granica głównej zbiornika wód podziemnych GZWP 445 "Magura" |
| | granica głównej zbiornika wód podziemnych GZWP 447 "Godała" |
| | obszary wysokiej ochrony OWO zbiorników GZWP 444 "Dolina rzeki Skawy" |
| | obszary wysokiej ochrony OWO zbiorników GZWP 446 "Dolina rzeki Soły" |
| | strefy ochrony pośredniej ujść wód |
| | lasy ochronne |
| | pomniki przyrody żywej |
| | pomniki przyrody nieożywionej |
| | obiekty wpisane do rejestru zabytków |
| | obiekty wpisane do ewidencji zabytków |
| | stanowiska archeologiczne |
| | punkty widokowe |
| | ciągi widokowe |
| | osuwiska czynne |
| | tereny starych nieczynnych (plejstoceńskich) i odmładzanych w holocenie jeziorów osuwiskowych oraz obszary objęte spełyzowaniem |
| | rejony odwiertów gazu ziemnego |
| | złoża surowców mineralnych |
| | obszar szczególnego zagrożenia powodzią |
| | TZ - granica terenów zamkniętych |
| | tereny, dla których może być wymagane sporządzenie wniosku rolnego |
| | projektowana linia napowietrzna 110 kV |
| | strefy sanitarne od cmentarzy 50m i 150m |
| | granice gminy |
| | granice wsi |
| | obszary o najwyższych walorach krajobrazowych |

LEGENDA:


ELEMENTY USTALEŃ RYSUNKU PLANU

	granica obszaru objętego zmianą planu
	linie rozgraniczające tereny o różnym przeznaczeniu lub różnych zasadach zagospodarowania
	nieprzekraczalne linie zabudowy
	tereny zabudowy mieszkaniowej wielorodzinnej i usługowej
	tereny dróg publicznych klasy głównej

OZNACZENIA WYNIKAJĄCE Z PRZEPISÓW ODREBNYCH

	strefa ochronna ujęcia wody powierzchniowej z potoku Stryszawka - teren ochrony pośredniej
	cały obszar zmiany planu jest położony w terenie korytarza ekologicznego

SKALA 1:2000

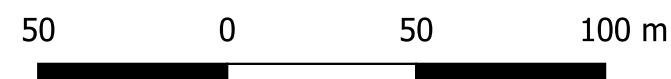

EDYCJA DO WYŁOŻENIA DO PUBLICZNEGO WGLADU

 35-023 Kraków, ul. A. Chęcińskiego 5 tel. 011 655 61 10 lub 606 551 113 (50)	ZMIANA MIEJSCOWEGO PLANU ZAGOSPODAROWANIA PRZESTRZENNEGO WSI ZGODNIE Z UCHWAŁĄ NR XIV/111/20 RADY GMINY STRYSZAWA Z DNIA 29 MAJA 2020 ROKU PRZEDMIOT OPRAWACIOWA:	LIPIEC 2021
	mgr inż. arch. Magdalena Czechowska uprawniona do sporządzania Studium oraz planów miejscowych na podstawie art. 5 pkt 3 i 4 ustawy z dnia 27 marca 2003 r. o planowaniu i zagospodarowaniu przestrzennym GLÓWNY PROJEKTANT:	DATA:
	mgr inż. arch. Magdalena Fajkosz członek Małopolskiej Okręgowej Izby Architektów RP MP-1561 uprawniona do sporządzania Studium oraz planów miejscowych na podstawie art. 5 pkt 3 i 4 ustawy z dnia 27 marca 2003 r. o planowaniu i zagospodarowaniu przestrzennym mgr Jakub Biegun mgr inż. Aleksandra Józefaciuk mgr inż. Ewelina Lubach ZESPÓŁ PROJEKTOWY:	1:2000 SKALA: