

z dnia 27 listopada 2020 r.

w sprawie: przystąpienia do sporządzenia zmiany miejscowego planu zagospodarowania przestrzennego wsi Stryszawa zatwierdzonego Uchwałą nr XIII/102/16 Rady Gminy Stryszawa z dnia 29 stycznia 2016 roku z późn. zm. w zakresie dotyczącym działek ewidencyjnych o nr: 3538/1, 3538/2, 3539/1, 3539/3, 3539/4, 3540/3, 3540/4, 3540/5, 3540/6 oraz fragmentu działki nr 16047 w miejscowości Stryszawa

Na podstawie art. 18 ust. 2 pkt 5 ustawy z dnia 8 marca 1990 r. o samorządzie gminnym (tekst jednolity Dz. U. z 2020 r., poz. 713 ze zmianami) oraz art. 14 w związku z art. 27 ustawy z dnia 27 marca 2003 r. o planowaniu i zagospodarowaniu przestrzennym (tekst jednolity Dz. U. z 2020 r., poz. 293 ze zmianami) - Rada Gminy Stryszawa uchwala, co następuje:

§ 1.1. Przystępuje się do sporządzenia zmiany miejscowego planu zagospodarowania przestrzennego wsi Stryszawa zatwierdzonego Uchwałą nr XIII/102/16 Rady Gminy Stryszawa z dnia 29 stycznia 2016 roku z późn. zm. w zakresie dotyczącym działek ewidencyjnych o nr: 3538/1, 3538/2, 3539/1, 3539/3, 3539/4, 3540/3, 3540/4, 3540/5, 3540/6 oraz fragmentu działki nr 16047 w miejscowości Stryszawa.

2. Granice obszaru objętego zmianą planu miejscowego, o której mowa w ust. 1, określa załącznik Nr 1 do uchwały.

§ 2. Wykonanie uchwały powierza się Wójtowi Gminy Stryszawa.


§ 3. Uchwała wchodzi w życie z dniem podjęcia.



Przewodnicząca Rady Gminy

Krzysztof
Krystyna Wajdzik

SKALA 1:2000

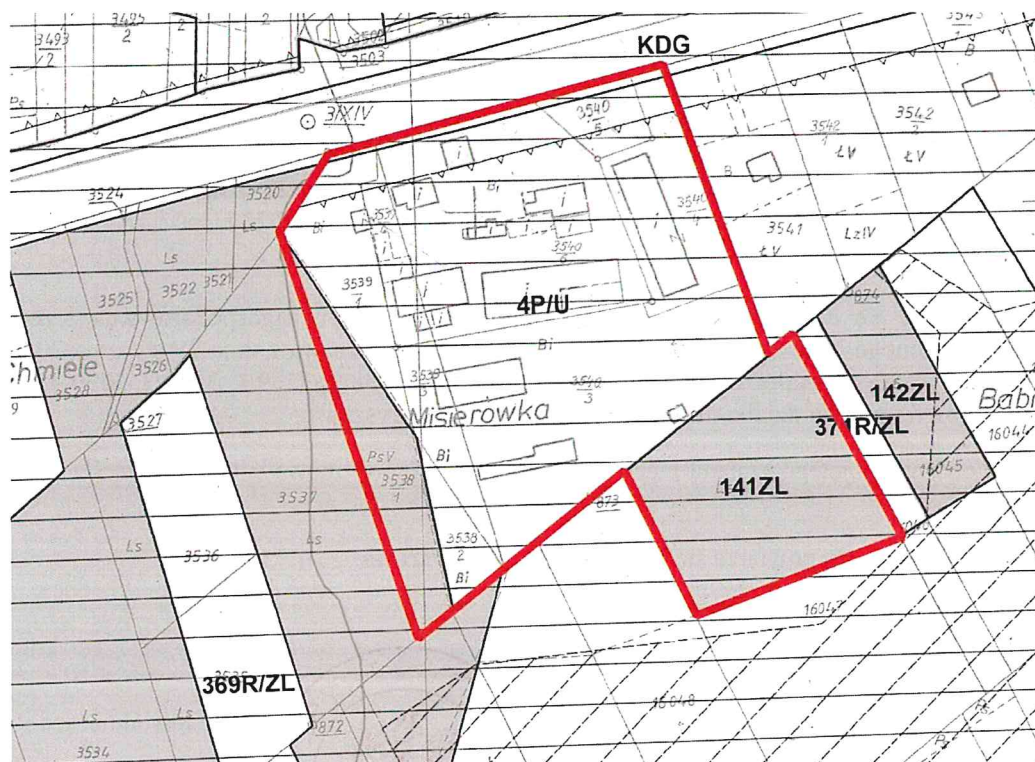

 Granica obszaru objętego przystąpieniem do sporządzenia zmiany mpzp

Przewodnicząca Rady Gminy


Krystyna Wajdzik