

UCHWAŁA Nr XXII/188/21

RADY GMINY STRYSZAWA

z dnia 28 maja 2021 r.

w sprawie przystąpienia do sporządzenia zmiany miejscowego planu zagospodarowania przestrzennego wsi Stryżawa zatwierdzonego Uchwałą nr XIII/102/16 Rady Gminy Stryżawa z dnia 29 stycznia 2016 roku z późn. zm. w zakresie dotyczącym ustaleń dla terenów 74MNU1, 2U1 oraz 3P/U w miejscowości Stryżawa.

Na podstawie art. 18 ust. 2 pkt 5 ustawy z dnia 8 marca 1990 r. o samorządzie gminnym (tekst jedn.: Dz. U. z 2020 r. poz. 713 z późn. zm.) oraz art. 14 ust. 1 i 2 w związku z art. 27 ustawy z dnia 27 marca 2003 r. o planowaniu i zagospodarowaniu przestrzennym (tekst jedn.: Dz. U. z 2021 r. poz. 741 z późn. zm.) - Rada Gminy Stryżawa uchwala, co następuje:

§ 1.1. Przystępuje się do sporządzenia zmiany miejscowego planu zagospodarowania przestrzennego wsi Stryżawa zatwierdzonego Uchwałą nr XIII/102/16 Rady Gminy Stryżawa z dnia 29 stycznia 2016 roku (Dz. Urz. Woj. Małop. z 2016 r. poz. 1125 z późn. zm.) w zakresie dotyczącym ustaleń dotyczących gabarytów obiektów dopuszczonych do realizacji w terenach 74MNU1, 2U1 oraz 3P/U w miejscowości Stryżawa.

2. Granice obszaru objętego zmianą planu miejscowego, o której mowa w ust. 1, określa załącznik nr 1 do uchwały.

§ 2. Wykonanie uchwały powierza się Wójtowi Gminy Stryżawa.


§ 3. Uchwała wchodzi w życie z dniem podjęcia.




Przewodnicząca Rady Gminy


Krystyna Wajdzik

SKALA 1:5000

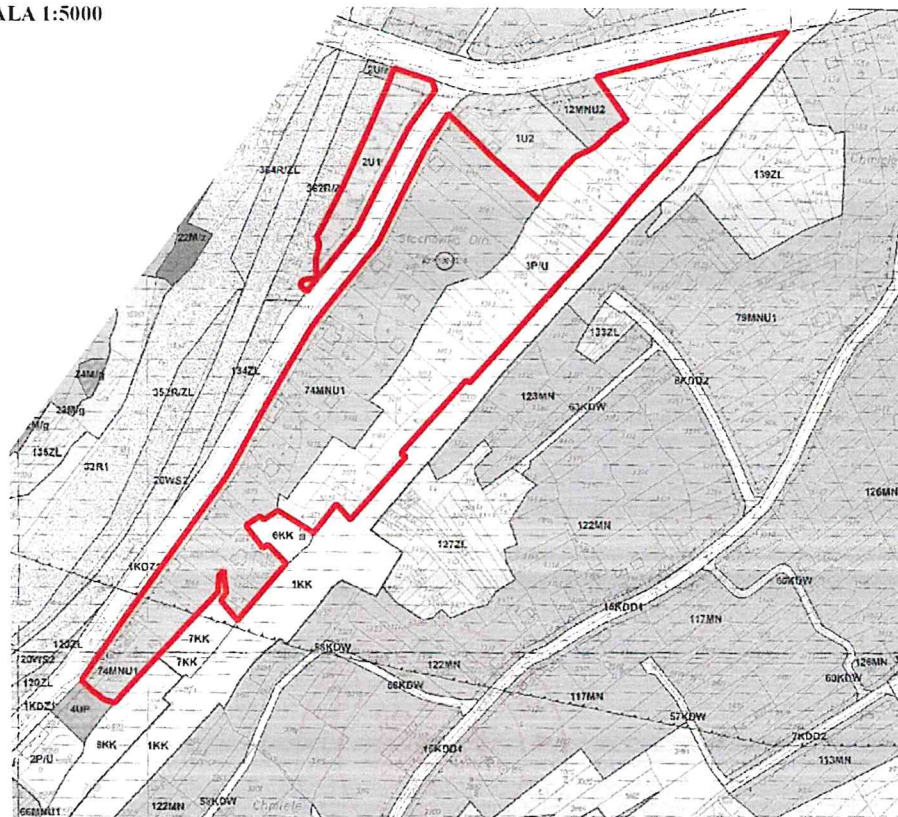

 Granica obszaru objętego przystąpieniem do sporządzenia zmiany mpzp

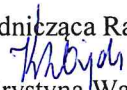Przewodnicząca Rady Gminy

Krystyna Wajdzik